

ΕΦΗΜΕΡΙΣ ΤΗΣ ΚΥΒΕΡΝΗΣΕΩΣ
ΤΗΣ ΕΛΛΗΝΙΚΗΣ ΔΗΜΟΚΡΑΤΙΑΣ

ΑΘΗΝΑ 23 ΙΟΥΝΙΟΥ 1987	ΤΕΥΧΟΣ ΤΕΤΑΡΤΟ	ΑΡΙΘΜΟΣ ΦΥΛΛΟΥ 561

ΠΕΡΙΕΧΟΜΕΝΑ

ΑΠΑΛΛΟΤΡΙΩΣΕΙΣ
ΑΠΟΦΑΣΕΙΣ

ΑΠΑΛΛΟΤΡΙΩΣΕΙΣ
ΑΠΟΦΑΣΕΙΣ

Αριθ. 107/86 (1)

Κήρυξη ως αναδασωτέας εκτάσεως 1200 τ.μ. στη θέση Κρόνεζι της Κοινότητας Αφιδνών του Νομού Αττικής.

Ο ΝΟΜΑΡΧΗΣ ΑΝΑΤ. ΑΤΤΙΚΗΣ

Έχοντας υπόψη:

1. Τις διατάξεις του Ν. 3200/55 «περί Διοικητικής Αποκεντρώσεως», όπως αυτές τροποποιήθηκαν μεταγενέστερα.

2. Τις διατάξεις του Ν.Δ. 1147/1972 «περί Διοικήσεως μείζονος Πρωτευούσης» σε συνδυασμό με τις όμοιές τους 711/72 Β.Δ..

3. Τις διατάξεις της παρ. 3 του άρθρου 117 του Συντάγματος της Χώρας.

4. Τις διατάξεις του Ν. 998/79 «περί προστασίας των Δασών και των Δασικών εν γένει εκτάσεων της Χώρας και ειδικότερα:

α) Του άρθρου 41 παρ. 1

β) Του άρθρου 38 παρ. 1 και άρθρου 75 παρ. 1.

5) Τις διαταγές του Υπουργείου Γεωργίας:

α) 160417/1180/8.7.80 «περί οδηγιών για αναδασωτέες εκτάσεις.

β) 182447/3049/24.9.80.

6) Την αριθ. 5134/19.12.85 πρόταση του Δασαρχείου Καπανδριτίου σχετικά με την κήρυξη ως αναδασωτέας, της αναφερομένης στο θέμα εκτάσεως, αποφασίζουμε:

Κηρύσσουμε αναδασωτέα, με σκοπό τη διατήρηση του χαρακτήρα του δάσους, του οποίου η δασική βλάστηση καταστράφηκε με παράνομη εχχέρσωση, ώστε να αποκλεισθεί η διάθεσή του για άλλο προορισμό την Ιδιωτική (εποικιστική) δασική έκταση, (δάσος) εμβαδού χιλίων διακοσίων (1200) τετραγωνικών μέτρων που βρίσκεται στη θέση Κρόνεζι της περιφέρειας της Κοινότητας Αφιδνών Νομού Αττικής και προσδιορίζεται από τα στοιχεία Α Β Γ Δ Α όπως φαίνονται στο συνημμένο διάγραμμα το οποίο αποτελεί αναπόσπαστο μέρος της αποφάσεως αυτής και έχει όρια:

Ανατολικά: Με ιδιωτικό δάσος.

Δυτικά: Ομοίως.

Βόρεια: Με χέρση έκταση.

Νότια: Με δάσος.

Η απόφαση αυτή να δημοσιευθεί στην Εφημερίδα της Κυβερνήσεως.

Αγία Παρασκευή, 27 Μαΐου 1987

Ο Νομάρχης

ΗΡΑΚΛΗΣ ΠΑΠΑΔΟΠΟΥΛΟΣ

ΣΧΕΔΙΑΓΡΑΜΜΑ

Κλίμακα 1:5000

ιδιωτικό δάσος

240μ

Α Β

Δ ιδιωτικό δάσος Γ

100μ 70μ

Χωριό Αφίδνες

Υπόμνημα

ΑΒΓΔ = εκχερσωθείσα έκταση

ΠΡΟΣΑΡΤΑΤΑΙ
Στην αριθ. 107/86/27.5.87
απόφαση Νομάρχου
Ανατολικής Αττικής
Ο Νομάρχης
Τ.Σ. Υπογραφή
ΗΡΑΚΛΗΣ ΠΑΠΑΔΟΠΟΥΛΟΣ

Καπανδρίτι 31-3-85
ο Συντάξας

Τεχν. Δασονομίας

Ακριβές Αντίγραφο

85

ΑΚΡΙΒΕΣ ΑΝΤΙΓΡΑΦΟ
Κατά το Γραφείο Γραμματείας
27.5.87

ΠΕΡ. ΣΤ. ΜΑΣΤΟΡΑΣ
Δασονόμος

Τεχ/γος Δασοπονίας

Αριθ. 8349 (2)

Καθορισμός των ορίων του αιγιαλού και δημιουργία ζώνης παραλίας στη θέση Παραλία Φόδελε - Ηρακλείου.

Ο ΝΟΜΑΡΧΗΣ ΗΡΑΚΛΕΙΟΥ

Έχοντας υπόψη:

1. Τις διατάξεις των άρθρων 1 μέχρι και 7 του ΑΝ 2344/1940 «περί αιγιαλού και παραλίας», όπως τροποποιήθηκαν και συμπληρώθηκαν με τις διατάξεις: α) του άρθρου 13 του Ν. 1878/1980 και β) του άρθρου 23 του Ν. 1337/1983.

2. Τις διατάξεις της παραγράφου 9 του άρθρου 1 του Κεφαλαίου Β' της 0.208/181/26.4.1982 (ΦΕΚ 214/26.4.1983 τεύχος Β') κοινής απόφασης των Υπουργών Προεδρίας Κυβερνήσεως και Οικονομικών «Αναμόρφωση Συλλογικών Οργάνων Γνωμοδοτικής και Αποφασιστικής αρμοδιότητας του Υπουργείου Οικονομικών.

3. Την από 16.10.86 έκθεση της «Επιτροπής καθορισμού των ορίων του αιγιαλού και παραλίας και θέσεων αμμοληψίας», που καθόρισε τα όρια του αιγιαλού και της παραλίας στην περιοχή Παραλία Φόδελε Ηρακλείου και το από 2.1.1984 με κλίμακα 1:500 τοπογραφικό διάγραμμα του Χρ. Αθανασόπουλου μηχανικού τοπογράφου του Υπουργείου Οικονομικών, που θεωρήθηκε την 2.1.1984 από τη Διεύθυνση Τεχνικών Υπηρεσιών του Υπουργείου Οικονομικών Γ. Κόκκα και συνοδεύει την έκθεση της προαναφερόμενης Επιτροπής.

4. Τη σύμφωνη γνώμη του Γενικού Επιτελείου Ναυτικού, που διατυπώθηκε στο 187.2/45/87/9.2.87 έγγραφό του.

5. Τις διατάξεις του άρθρου 1 της παραγράφου 1 του Ν. 3200/1955 (ΦΕΚ 97/Α/1955) «περί διοικητικής αποκεντρώσεως» σε συνδυασμό με τις διατάξεις του από 28.6.1955 Β. Δ/τος «περί εξαιρέσεως από της κατά το άρθρο 1 παράγραφος 1 του Ν. 3200/1955 αρμοδιότητος των Νομαρχών, αντικειμένων τινών αρμοδιότητος του Υπουργού Οικονομικών» του Β.Δ. 704/1970 και του άρθρου 1 παράγραφος 5 του Π.Δ. 71/25.2.1984, σχετικά με τη μεταβίβαση αρμοδιοτήτων του Υπουργού Οικονομικών στους Νομάρχες και στις περιφερειακές Αρχές διανομαρχιακού επιπέδου, αποφασίζουμε:

1. Επικυρώνουμε την από 16.10.1986 έκθεση της Επιτροπής καθορισμού των ορίων του αιγιαλού και παραλίας και θέσεων αμμοληψίας, καθώς και το από 2.1.1984 τοπογραφικό διάγραμμα, που την συνοδεύει, το οποίο συντάχτηκε από τον Χρ. Αθανασόπουλο τοπ. μηχανικό, με κλίμακα 1:500 και θεωρήθηκε την 2.1.1984 από τη Διεύθυνση Τεχνικών Υπηρεσιών του Υπουργείου Οικονομικών επί του οποίου η πιο πάνω Επιτροπή, με κόκκινη γραμμή καθόρισε τα όρια του αιγιαλού, στη θέση Παραλία Φόδελε Νομου Ηρακλείου και με κίτρινη γραμμή τα όρια της παραλίας στην ίδια θέση.

2. Η παρούσα απόφαση μαζί με την έκθεση και το διάγραμμα, που προαναφέραμε να δημοσιευθούν στην Εφημερίδα της Κυβερνήσεως σύμφωνα με τις διατάξεις του άρθρου 13 του Ν. 1078/1983.

Ο Νομάρχης

Μ. ΛΟΥΚΑΚΗΣ

ΕΚΘΕΣΗ

Επιτροπής καθορισμού των ορίων αιγιαλού και παραλίας Ηρακλείου.

Στο Ηράκλειο σήμερα 16 Οκτωβρίου 1986 οι:

1) Νικόλαος Χατζηγιάννης Οικον. Έφορος Β' Οικον. Εφορίας Ηρακλείου ως πρόεδρος.

2) Νικόλαος Καπετανάκος αναπληρωτής Δ/ντού της Δ/νσεως Τεχνικών Υπηρεσιών Ν. Ηρακλείου ως μέλος.

3) Γεώργιος Βαλεργάκης αναπληρωτής Λιμενάρχου Κεντρικού Λιμεναρχείου Ηρακλείου, ως μέλος αποτελέσαμε την Επιτροπή καθορισμού των ορίων αιγιαλού και παραλίας που προβλέπει το άρθ. 74 του Π.Δ. 636/1977 όπως διαμορφώθηκε με την με αριθ. 0208/181/26.4.82 κοινή απόφαση των Υπουργών Προεδρίας Κυβερνήσεως και Οικονομικών και που συγκροτήθηκε με τη με αριθμό 2339/13.2.86 απόφαση του Νομάρχη Ηρακλείου και αφού λάβαμε υπόψη μας:

1. Το από 2.1.84 τοπογραφικό διάγραμμα του τοπογράφου μηχανικού του Υπουργείου Οικονομικών Χρ. Αθανασόπουλου και θεωρήθηκε από τον Δ/ντή της Δ/νσεως Τεχνικών Υπηρεσιών του Υπουργείου Οικονομικών Γ. Κόκκα στις 2.1.84 στο οποίο εμφανίζεται η περιοχή «Παραλία Φόδελε» Ηρακλείου.

2. Τις διατάξεις του ΑΝ 2344/1940 όπως αυτός τροποποιήθηκε καθώς και την περί αιγιαλού δικαστηριακή και διοικητική Νομολογία.

3. Την υπ' αριθ. ΟΕ 16193/8.10.74 απόφαση του Νομάρχη Ηρακλείου με την οποία επικυρώθηκε η οριογραμμή αιγιαλού Δυτικά υπό καθορισμό περιοχής.

4. Τη δια της επιτοπίου μεταβάσεως σχηματισθείσα αντίληψη περί του πλάτους της βρεχομένης ζώνης ξηράς και λοιπά στοιχεία.

5. Τις απαλλοτριώσεις που έγιναν από του δημοσίου για την κατασκευή της παρακείμενης εθνικής οδού, αποφασίζει:

1. Καθορίζει επί του ως άνω τοπογραφικού διαγράμματος α) την οριογραμμή αιγιαλού δια συνεχούς ερυθράς πολυγωνικής γραμμής από το σημείο 1 μέχρι το σημείο 15 της οποίας οι κορυφές εξασφαλίζονται από σταθερά σημεία.

β) Την οριογραμμή της παραλίας ζώνης πλάτους 10 μέρων επειδή δεν εξυπηρετούνται οι σκοποί της παρ. 1 του αρθ. 7 του ΑΝ 2344/1940 δια συνεχούς κιτρίνης πολυγωνικής γραμμής από 1 μέχρι το σημείο 15 της οποίας οι κορυφές εξασφαλίζονται από σταθερά σημεία.

2. Αποφαίνεται ότι δεν υφίσταται παλαιός αιγιαλός.

Η Επιτροπή

Ο Πρόεδρος

Τα Μέλη

(υπογραφές) (υπογραφές)

1.- ΠΙΝΑΚΑΣ ΣΥΝ/ΝΩΝ ΣΤΑΣΕΩΝ

Α/Α	Χ	Ψ	Σημανση
ΣΤ1	-627,86	16962,04	Πάσσαλος
ΣΤ2	-717,59	16878,36	"
ΣΤ3	-899,66	16871,40	Βραχοσημο
ΣΤ4	-1029,70	16797,34	Πασσαλος
ΣΤ5	-1106,23	16730,69	"
ΣΤ6	-1252,92	16725,22	Κολωνάκι beton-Φ12


2.- ΠΙΝΑΚΑΣ ΣΥΝ/ΝΩΝ ΤΟΠΟΣΤΑΘΕΡΩΝ

Α/Α	Χ	Ψ	Σημανση
Κ1	-635,00	17029,50	Βραχόσημο
Κ2	-646,25	17954,50	Κολωνακι beton Φ12
Κ3	-685,50	16919,4[illegible]	" "
Κ4	-729,6[illegible]	16896,40	" "
Κ5	-[illegible]27,50	16832,50	Βραχόσημο
Κ6 ΣΤ3	-899,66	16871,40	"
Κ7	-[illegible],20	16738,50	Γωνια κτισματος
Κ8	-1125,25	16748,50	Κολωνακι beton Φ12
Κ9	-1184,20	16716,50	" "
Κ10 ΣΤ6	-1252,92	16725,22	" "
Κ11	-1321,65	16750,68	Γωνια περίφραξης
Κ12	-1342,20	16816,25	Βραχόσημο


3.- α) Ισοδιάσταση 0,50μ
β) εξαρτηση: τριγωνομετρικον δικτυον Γ.Υ.Σ.
γ) υψομετρική αφετηρία: μέση στάθμη της Θαλασσας την εποχή της αποτυπώσεως.
δ) μέθοδος αποτυπωσεως: α) Υψόμετρα ταχυμετρικώς
β) Τοποσταθερά δι ορθογωνιων συν/νων.
ε. χρόνος αποτυπωσεως Ιουλιος 1982

4.- ΣΥΜΒΟΛΙΣΜΟΙ
- Σταση
- Κολωνακι
- Σταση κ. Κολωνακι
- Τριγωνομετρικό
- Κτισμα κτιστο
- Καλυβη ξύλινη
- Βαση απο μπετον
- Ουτική βλαστηση (αρχή)
- Αποτομη καί μεγαλη μεταβολη υψους
- Υψομετρική καμπύλη

ΑΠΟΣΠΑΣΜΑ ΧΑΡΤΟΥ Γ.Υ.Σ. ΚΛ 1:50000

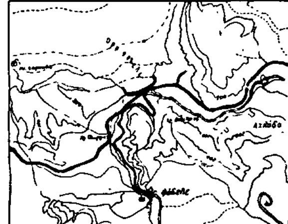

Με κόκκινο χρώμα φαίνεται η έκταση πού απο τυπώθηκε.

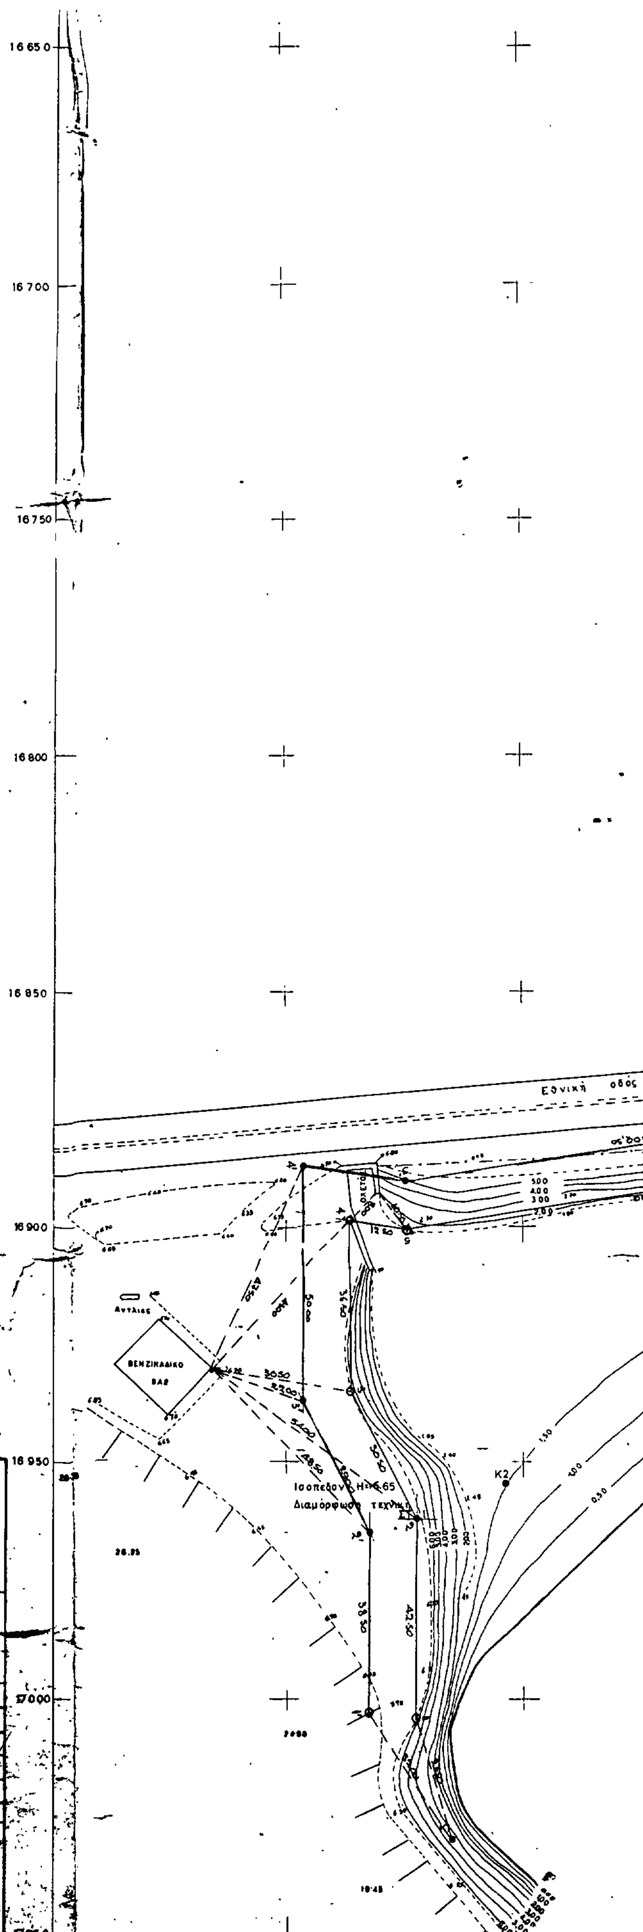


ΥΠΟΥΡΓΕΙΟ ΟΙΚΟΝΟΜΙΚΩΝ
ΔΙΕΥΘΥΝΣΗ ΤΕΧΝΙΚΩΝ ΥΠΗΡΕΣΙΩΝ
ΤΜΗΜΑ Α'

ΤΟΠΟΓΡΑΦΙΚΟ ΔΙΑΓΡΑΜΜΑ ΓΙΑ ΤΟΝ ΚΑΘΟΡΙΣΜΟ ΑΙΓΙΑΛΟΥ

Σύνολο φύλλων 1
Αρ. φύλλου 1

ΝΟΜΟΣ ΗΡΑΚΛΕΙΟΥ
ΘΕΣΗ: ΦΟΔΕΛΕ
ΑΡΜΟΔ. ΟΙΚ. ΕΦΟΡΙΑ: Β ΗΡΑΚΛΕΙΟΥ
ΑΡΙΘ. Δ/ΓΗΣ ΥΠ. ΟΙΚΟΝΟΜΙΚΩΝ Δ 2591/758/19.5.1982
ΑΡΙΘ. ΠΡΩΤΟΚΟΛΛΟΥ:

ΚΛΙΜΑΞ	ΘΕΩΡΗΣΗ		ΣΥΝΤΑΞΗ ΜΕΛΕΤΗΣ		ΣΧΕΔΙΑΣΗ
1:500	Ο ΔΙΕΥΘΥΝΤΗΣ	Ο ΠΡΟΪΣΤΑΜΕΝΟΣ			
ΗΜΕΡΟΜΗΝΙΑ 9-1-84	Γ. ΚΟΚΚΑΣ Πολ. Μηχ. επί 2ου βαθμού [illegible]	[illegible]	[illegible]	[illegible]	[illegible]

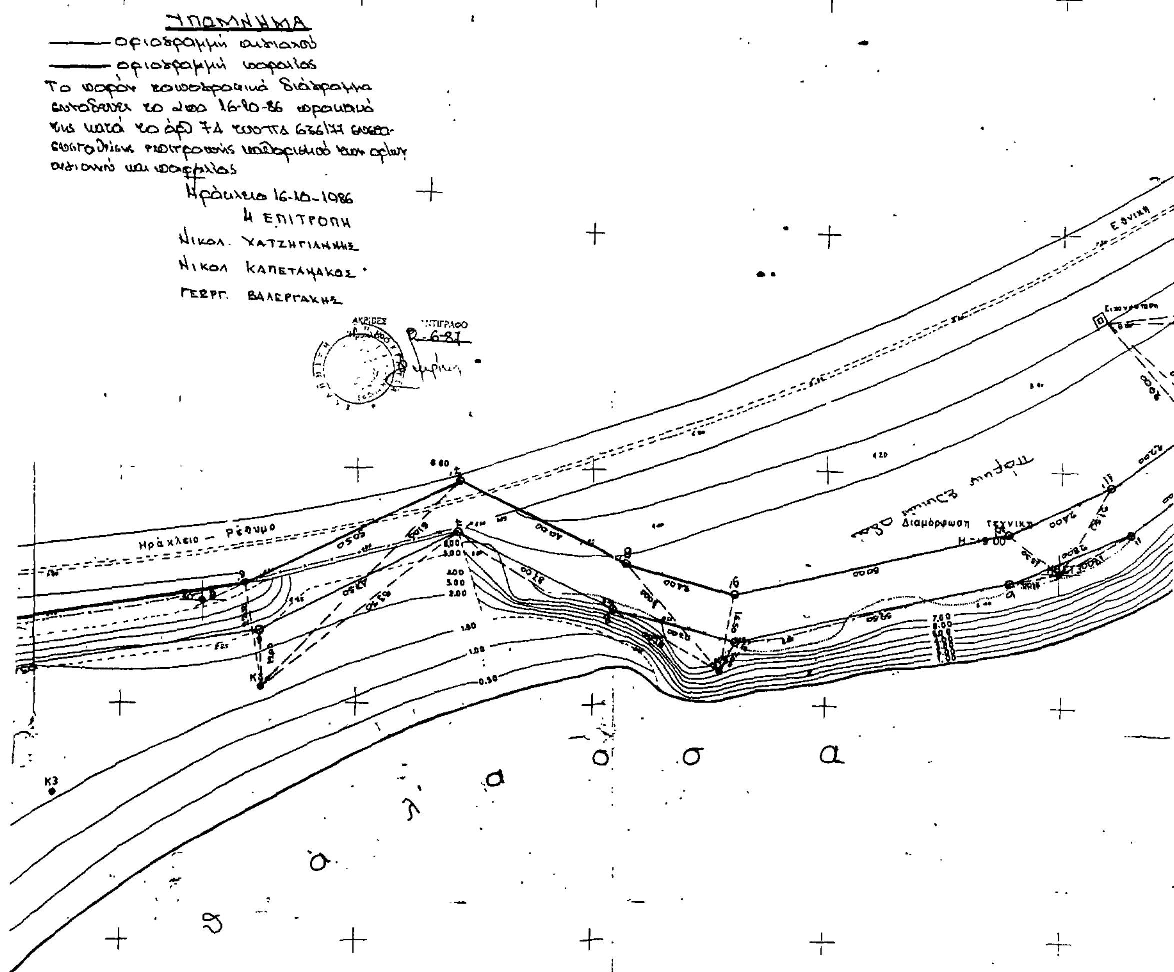
ΥΠΟΜΝΗΜΑ
οριογραμμή αιγιαλού
οριογραμμή παραλίας
Ηράκλειο 16-10-1986
Η ΕΠΙΤΡΟΠΗ
Νικολ. ΧΑΤΖΗΓΙΑΝΝΗΣ
Νικολ ΚΑΠΕΤΑΝΑΚΟΣ
Γεωργ. ΒΑΛΕΡΓΑΚΗΣ
ΑΚΡΙΒΕΣ ΑΝΤΙΓΡΑΦΟ
Ηράκλειο — Ρέθυμνο
Διαμόρφωση τεχνική
Ε. Οδική
θάλασσα
K3

οδός Ηράκλειο - Ρέθυμνο


Αγρός

Κ8

Κ7

ΣΤ5
2.30

ΣΤ4
1.34

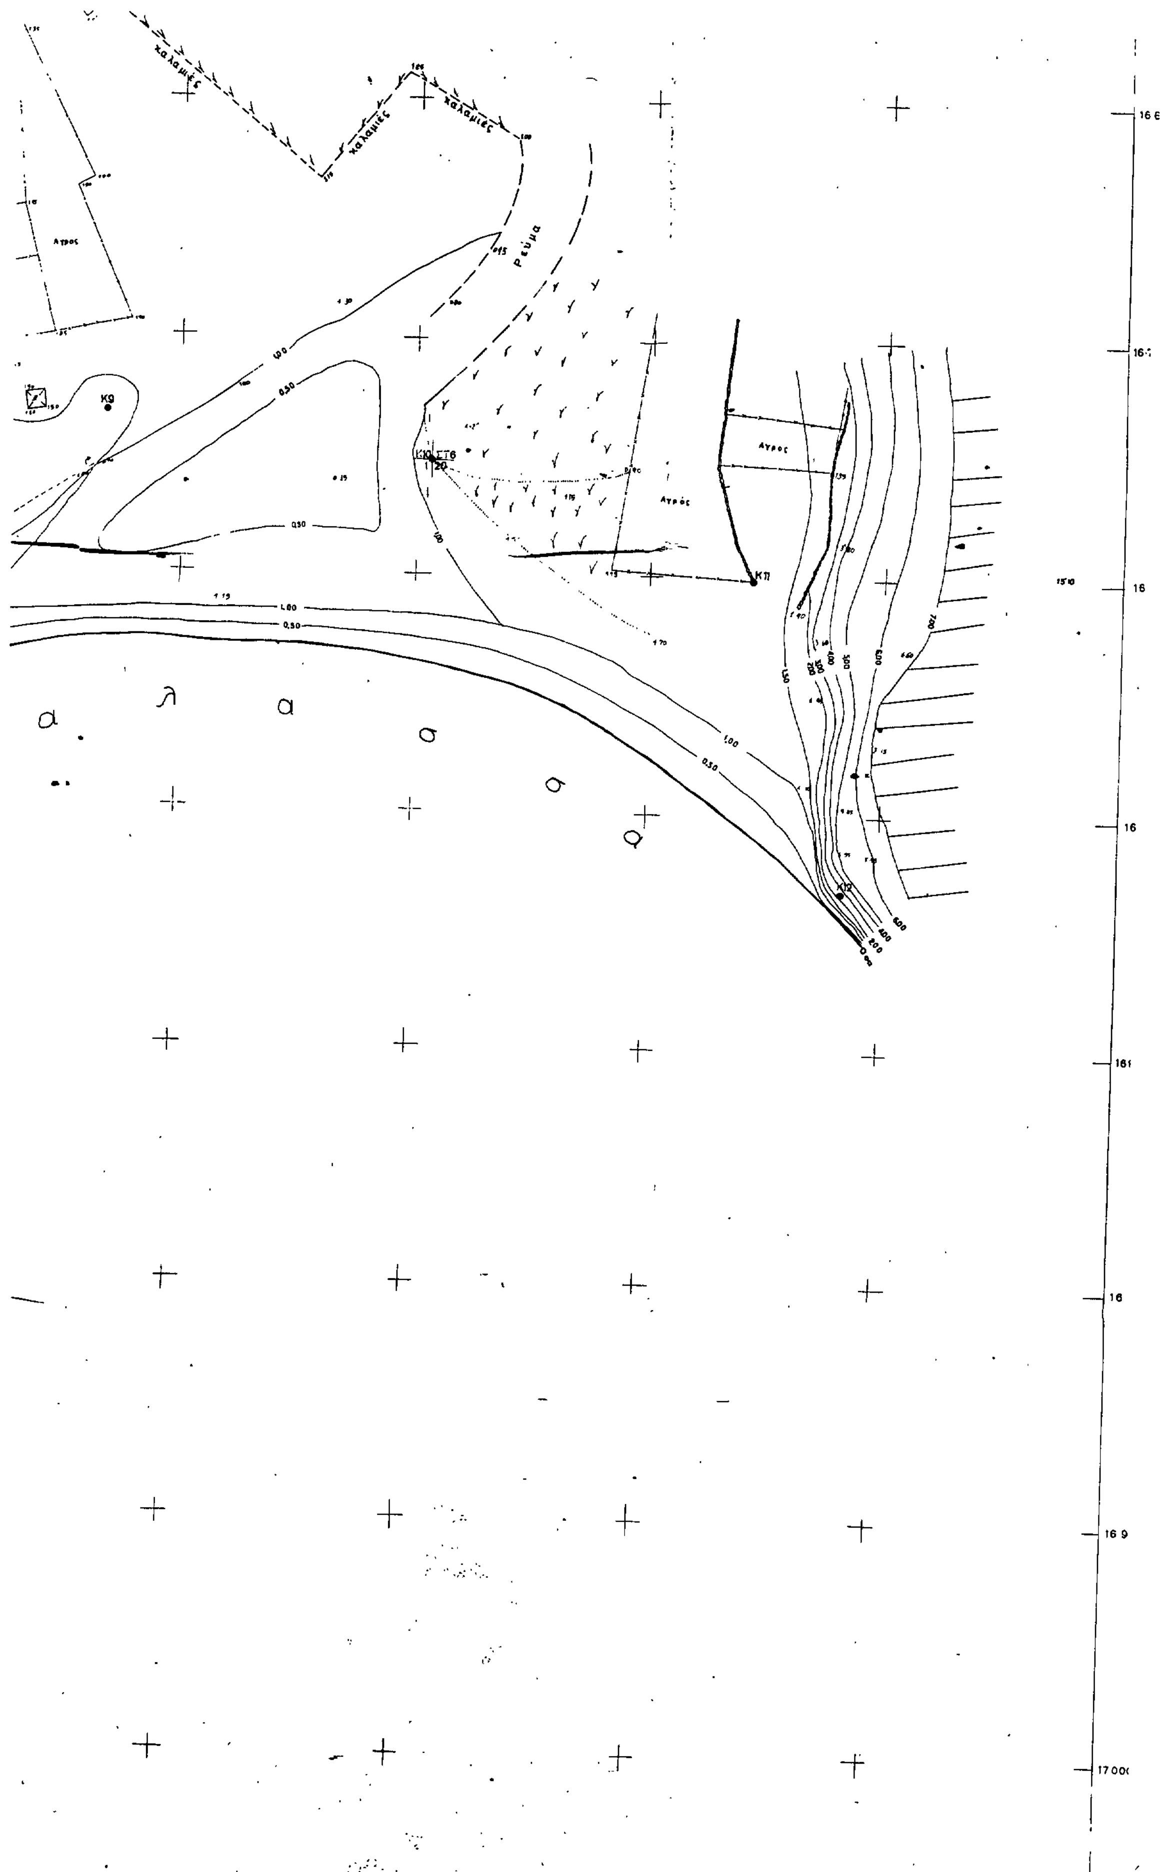
καλαμιές
καλαμιές
καλαμιές
Ρεύμα
Αγρος
Αγρος
Αγρός
K9
K10 ΣΤ6
K11
K12
α λ α σ σ α